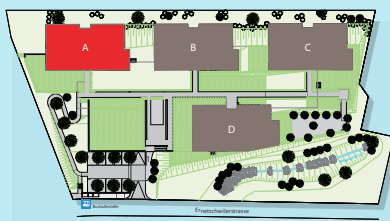
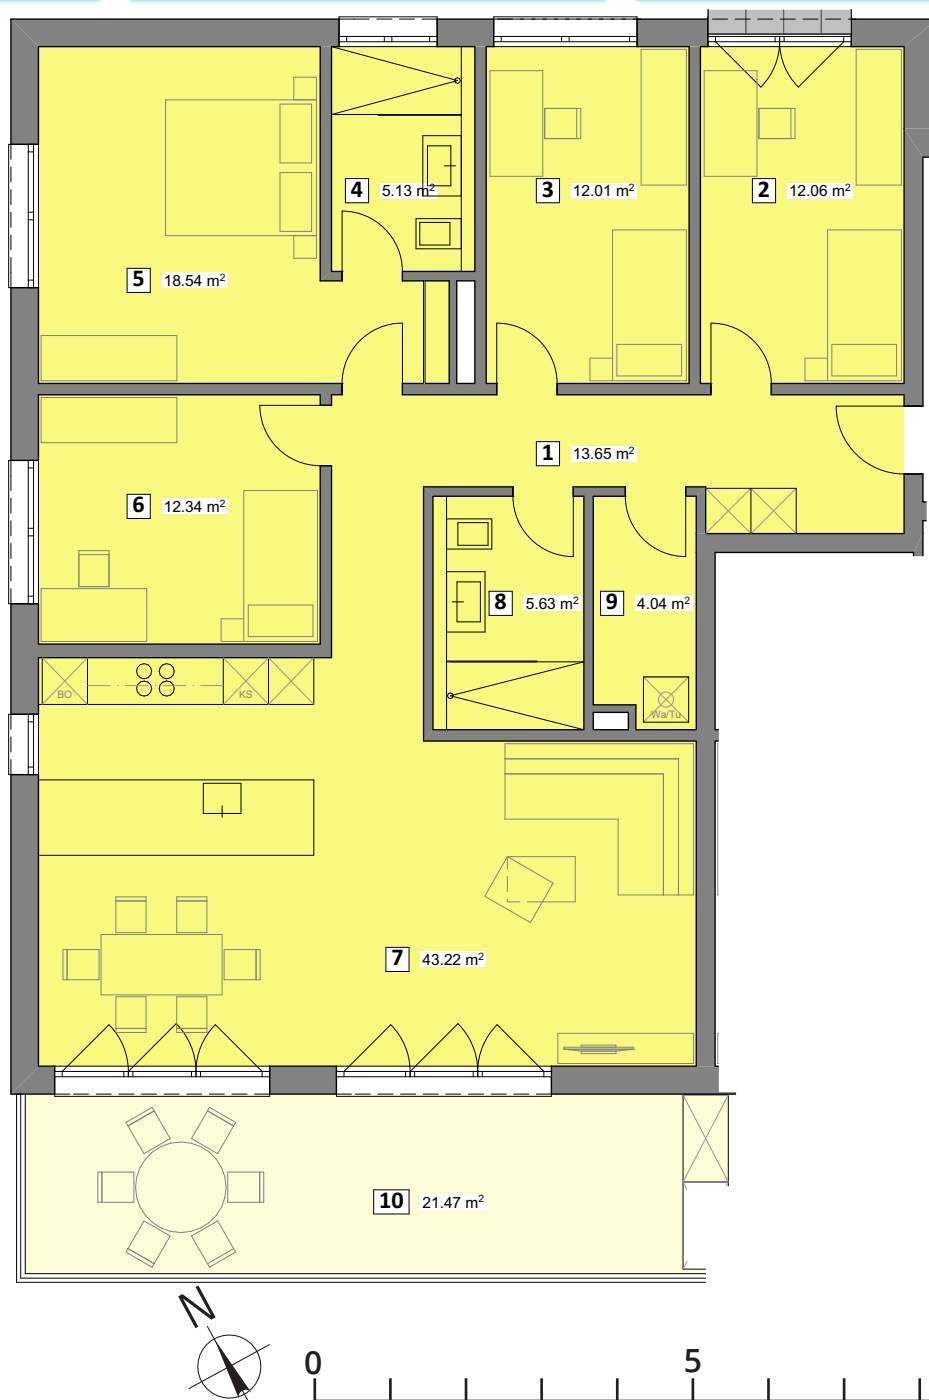
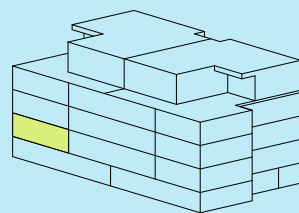


**Wohnung A 1.1**

Haus: A  
 Zimmer: 5 ½  
 Stockwerk: 1. OG  
 Ausrichtung: Südwest  
 Nettowohnfläche: 135.2 m<sup>2</sup>  
 Sitzplatz: 21.4 m<sup>2</sup>  
 Kellerabteil: 8.0 m<sup>2</sup>

**Adresse:**

Ernetschwilerstrasse 34  
 8737 Gommiswald

**Lage Haus****Lage Wohnung****Legende:**

- 1: Entree / Korridor
- 2: Zimmer 1
- 3: Zimmer 2
- 4: Dusche / WC 1
- 5: Zimmer 3
- 6: Zimmer 4
- 7: Wohnen / Essen / Küche
- 8: Dusche / WC 2
- 9: Reduit / Waschturm
- 10: Balkon

